

# MIEJSKOWY PLAN ZAGOSPODAROWANIA PRZESTRZENNEGO W OBSZARZE MIEJSCOWOŚCI WŁYŃKÓWKO

ZAŁĄCZNIK NR1 DO UCHWAŁY NR X/94/2011 Rady Gminy Słupsk z dnia 31 sierpnia 2011r.

SKALA 1 : 2 000

**LEGENDA**

**GRANICA OBSZARU OBJĘTEGO OPRACOWANIEM MIEJSKOWEGO PLANU**  
**GRANICA GMINY**

**USTALENIA**

**LINE ROZGRANICZAJĄCE**  
 LINE ROZGRANICZAJĄCE TERENY O RÓŻNYCH PRZEZNACZENIACH  
 TERENY ELEMENTARNE  
 LINE ROZGRANICZAJĄCE TERENY O RÓŻNYCH ZASADACH ZAGOSPODAROWANIA (TERENY WYDZIELEN WĘNETRZNYCH)

**OZNACZENIA TERENÓW**  
 OZNACZENIE TERENU ELEMENTARNEGO  
 OZNACZENIE TERENU WYDZIELENI WĘNETRZNEGO

**PRZEZNACZENIE TERENÓW**  
 MN - TERENY ZABUDOWY MIESZKANIOWEJ JEDNORODZINNEJ  
 MM - TERENY ZABUDOWY MIESZKANIOWEJ  
 MU - TERENY ZABUDOWY MIESZKANIOWO-USŁUGOWEJ  
 MD - TERENY ZABUDOWY USŁUGOWEJ  
 UD - TERENY USŁUG OŚWIATY  
 UK - TERENY USŁUG KULTURY  
 US - TERENY USŁUG SPORTOWYCH  
 UT - TERENY USŁUG TURYSTYCZNYCH  
 UF - TERENY FUNKCJI PRZEMYSŁOWYCH I USŁUGOWYCH  
 PR - TERENY ZABUDOWY RZEMIESLNICZEJ  
 RP - TERENY ZBIENI URZĄDOWEJ  
 LP - LASY  
 R - TERENY ROLNICZE  
 WS - WODY ŚRODLĄDOWE

**ZASADY OCHRONY I KSZTAŁTOWANIA ŁADU PRZESTRZENNEGO**  
 BUDYNKI I ZESPOŁY ZABUDOWY O CHRONIONEJ KOMPOZYCJI  
 ZAMKNIĘCIE KOMPOZYCYJNE  
 DOMINANCJA PRZESTRZENNĄ  
 OŚ WIDOKOWA  
 NIEWIDOKOWY WIDOK  
 PUNKT WIDOKOWY  
 OBIEKTY DO LIKWIDACJI

**ZASADY OCHRONY ŚRODOWISKA PRZYRODY I KRAJOWIDOKU**  
 SZPALERY DRZEW  
 TERENY POWIĄZANIA BIOLOGICZNE CZYNNEJ Z ZARÓDKOWANIEM (BIOKORNY), PASY ZIELONY  
 KORYTARZE EKOLOGICZNE  
 PROJEKTOWANY OBSZAR NATURA 2000

**ZASADY OCHRONY DZIEDZICTWA KULTUROWEGO I ZABYTKÓW ORAZ DOBR KULTURY WISKA CZĘŚCIE**  
 GRANICE I NADZIEJE STREFY OGRANICZENIA OCHRONY ARCHEOLOGICZNO-KONSERWATORSKIEJ  
 OBIEKTY ZABYTKOWE W EVIDENCJI WKZ

**PARAMETRY I WSKAZNIKI KSZTAŁTOWANIA ZABUDOWY ORAZ ZAGOSPODAROWANIA TERENU**  
 NIEPRZEKAZAŁNA LINIA ZABUDOWY

**SZCZEGÓLNE WARIANTY ZAGOSPODAROWANIA TERENÓW ORAZ OGRANICZENIA W LICH LIKTYKOWANIU**  
 LINIA ELEKTROENERGETYCZNA 40 kV ZE STREFĄ OGRANICZENIA  
 DLA LOKALNEJ ZAGOSPODAROWANIA  
 LINIA ELEKTROENERGETYCZNA 10 kV ZE STREFĄ OGRANICZENIA DLA LOKALNEJ ZAGOSPODAROWANIA  
 TEREN ZAMKNIĘTY  
 OBSZAR BEZPOŚREDNIEGO ZAGROŻENIA POWODZIĄ  
 STREFA ODZIAŁYWANIA DRÓGI KRAJOWEJ  
 STREFA OCHRONNEJ POLESZ I URZĄDZEN IBEZPIECZANIA LOTÓW  
 DRUGI OGRANICZENIA WYSOKOŚCI ZABUDOWY

**USTALENIA DOTYCZĄCE SYSTEMU KOMUNIKACJI**


**DRÓG PUBLICZNYCH**  
 KD.G - DRÓGA KLASY G - GŁÓWNA  
 KD.Z - DRÓGA KLASY Z - GŁÓWNA  
 KD.L - DRÓGA KLASY L - LOKALNA  
 KD.D - DRÓGA KLASY D - DOŁĄCZAJĄCA

**WENETRZNY UKŁAD DRÓG**  
 RW - DRÓGA WENETRZNA  
 KX - CIĄGI PIESZO-JEZDNE, DOJAZDY  
 KP - TERENY PARKINGÓW  
 ZP - PRZEBIEG CIĄGI PIESZEGO  
 ZT - PRZEBIEG TRASY ROWEROWEJ

**USTALENIA DLA SYSTEMÓW INFRASTRUKTURY TECHNICZNEJ**

**TERENY INFRASTRUKTURY TECHNICZNEJ**  
 W - WŁOCIE WODY  
 P - PRZEPOMPOWNIA ŚCIEKÓW  
 E - STACJA TRANSFORMATOROWA  
 IT - PAS INFRASTRUKTURY TECHNICZNEJ

WYRYS ZE STUDIUM UWARUNKÓW I KIERUNKÓW ZAGOSPODAROWANIA PRZESTRZENNEGO GMINY SŁUPSK

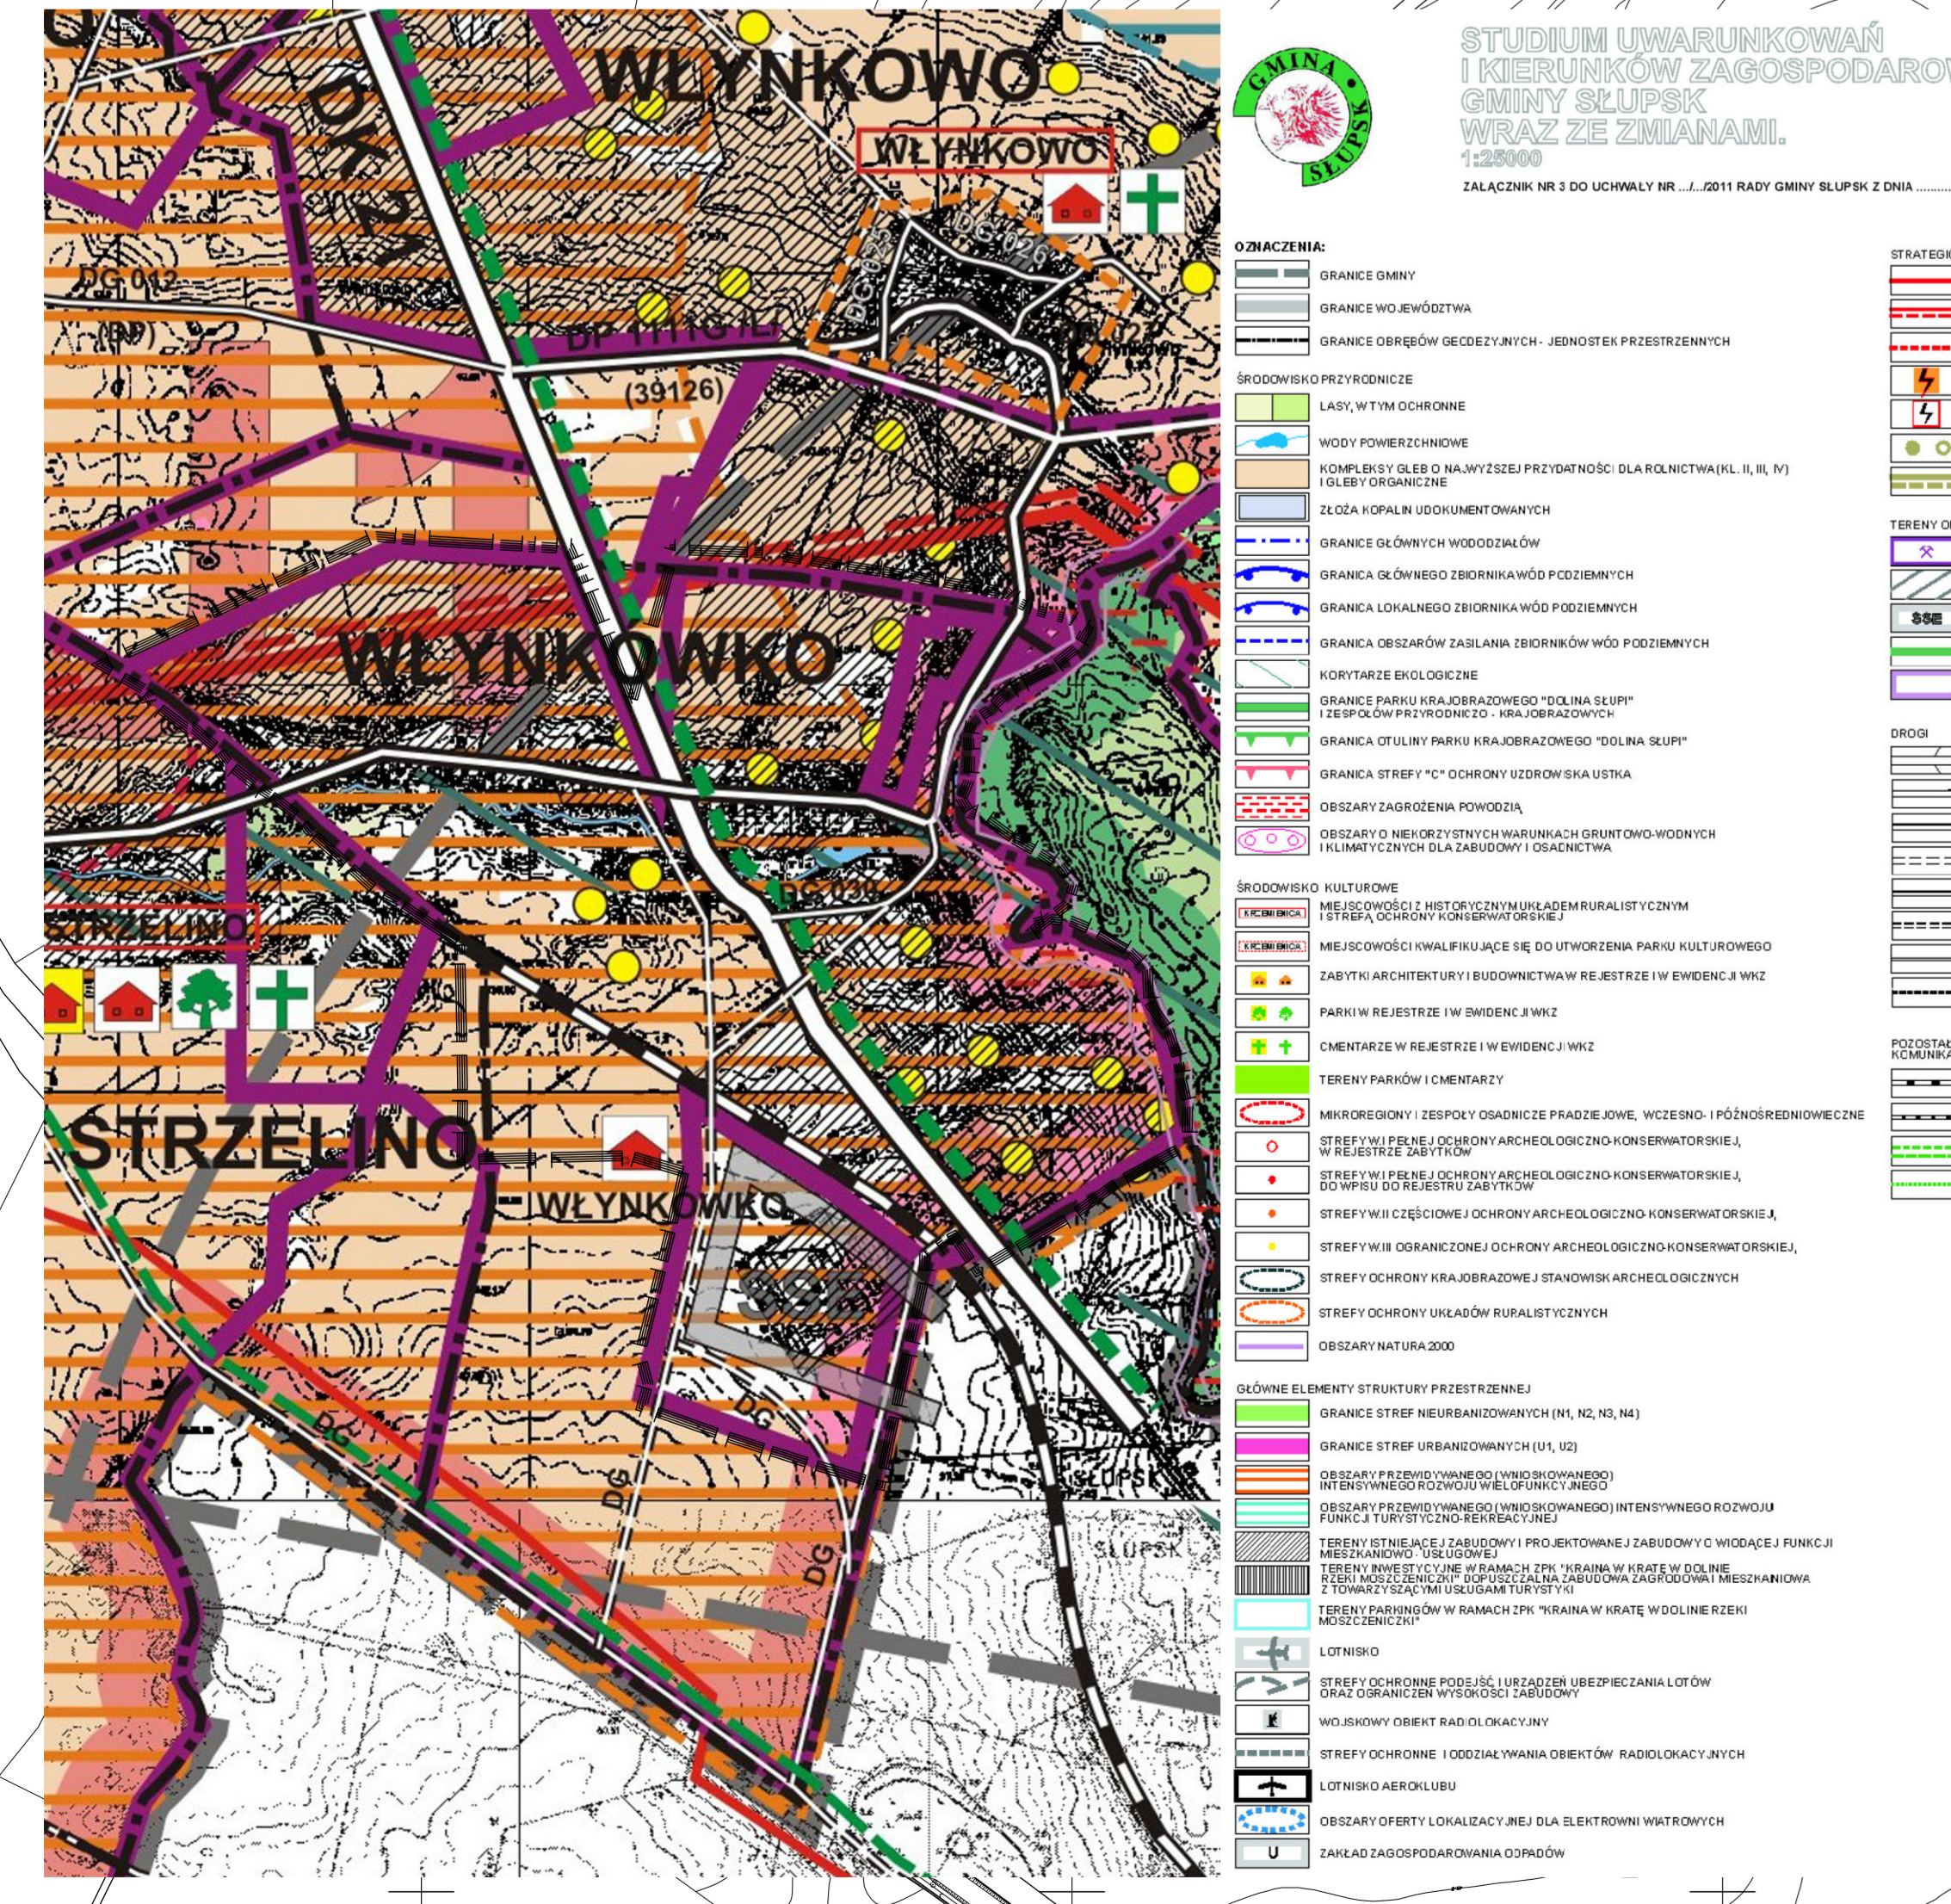

MAPA DO CELÓW PLANISTYCZNYCH  
 sporządzona przez POMMARIO.pl  
 aktualna na dzień 15.05.2006r.

gm. Słupsk  
 obr. Włynkówko  
 1:2000  
 15.05.2006r.

**BIURO URBANISTYCZNE**

ZAWIADOMIENIE MIEJSKOWY PLAN ZAGOSPODAROWANIA PRZESTRZENNEGO W OLSZCZKIE WŁYŃKÓWKO

OZNACZENIE I OŚWIADCZENIE NR 0000011  
 Rada Gminy Słupsk, dnia 1 marca 2011 r.

№	Imię i nazwisko	Stanowisko	Podpis	Data
1	mgr inż. Andrzej Pająk	główny projektant		
2	mgr inż. Michał Różański	projektant		
3	mgr inż. Marek Ławski	projektant		
4	mgr Aleksandra Tomaszewska	projektant		

SKALA 1:2000