

Kobylnica, 09.03.2018 r.

GPS.6727.98.2018.PR

**WYRYS Z MIEJSCOWEGO PLANU ZAGOSPODAROWANIA  
PRZESTRZENNEGO GMINY KOBYLNICA**

Zgodnie z art. 30 ustawy z dnia 27 marca 2003 r. o planowaniu i zagospodarowaniu przestrzennym (Dz. U. z 2017 r. poz. 1073 ze zm.) i miejscowym planem zagospodarowania przestrzennego Gminy Kobylnica, informuję, że działki oznaczona numerem geodezyjnym: **685, 686, 687, 688, 26/23** obręb **Bolesławice**, gm. Kobylnica, objęte są ustaleniami uchwały Nr XV/148/2011 Rady Gminy Kobylnica z dnia 10 listopada 2011 r. (Dz. Urz. Woj. Pom. z 2011 r. nr 177 poz. 4229 z dnia 29 grudnia 2012 r.):  
- teren zabudowy mieszkaniowo-usługowej (symbol 01.MU).

Jednocześnie informuję, że Gmina nie posiada programu rewitalizacji oraz nie przystąpiła do jego opracowania.

Dokument wydaje się na wniosek:

UNISON S.C.  
Bydliń ul. Spacerowa 2  
76-200 Słupsk

WOJT  
Leszek Kubiński

Opłata skarbową:


Zgodnie z art. 1 ust. 1, pkt 1a ustawy z dnia 16 listopada 2006 r. o opłacie skarbowej (Dz. U. z 2016 r. poz. 1827) pobrano opłatę skarbową w wysokości 20 zł za wydanie wyrysu z miejscowego planu zagospodarowania przestrzennego.

Załączniki:


Nr 1 - wyrys z m. p. z. p. Gminy Kobylnica

Otrzymują:

1. Wnioskodawca
2. A/a MP

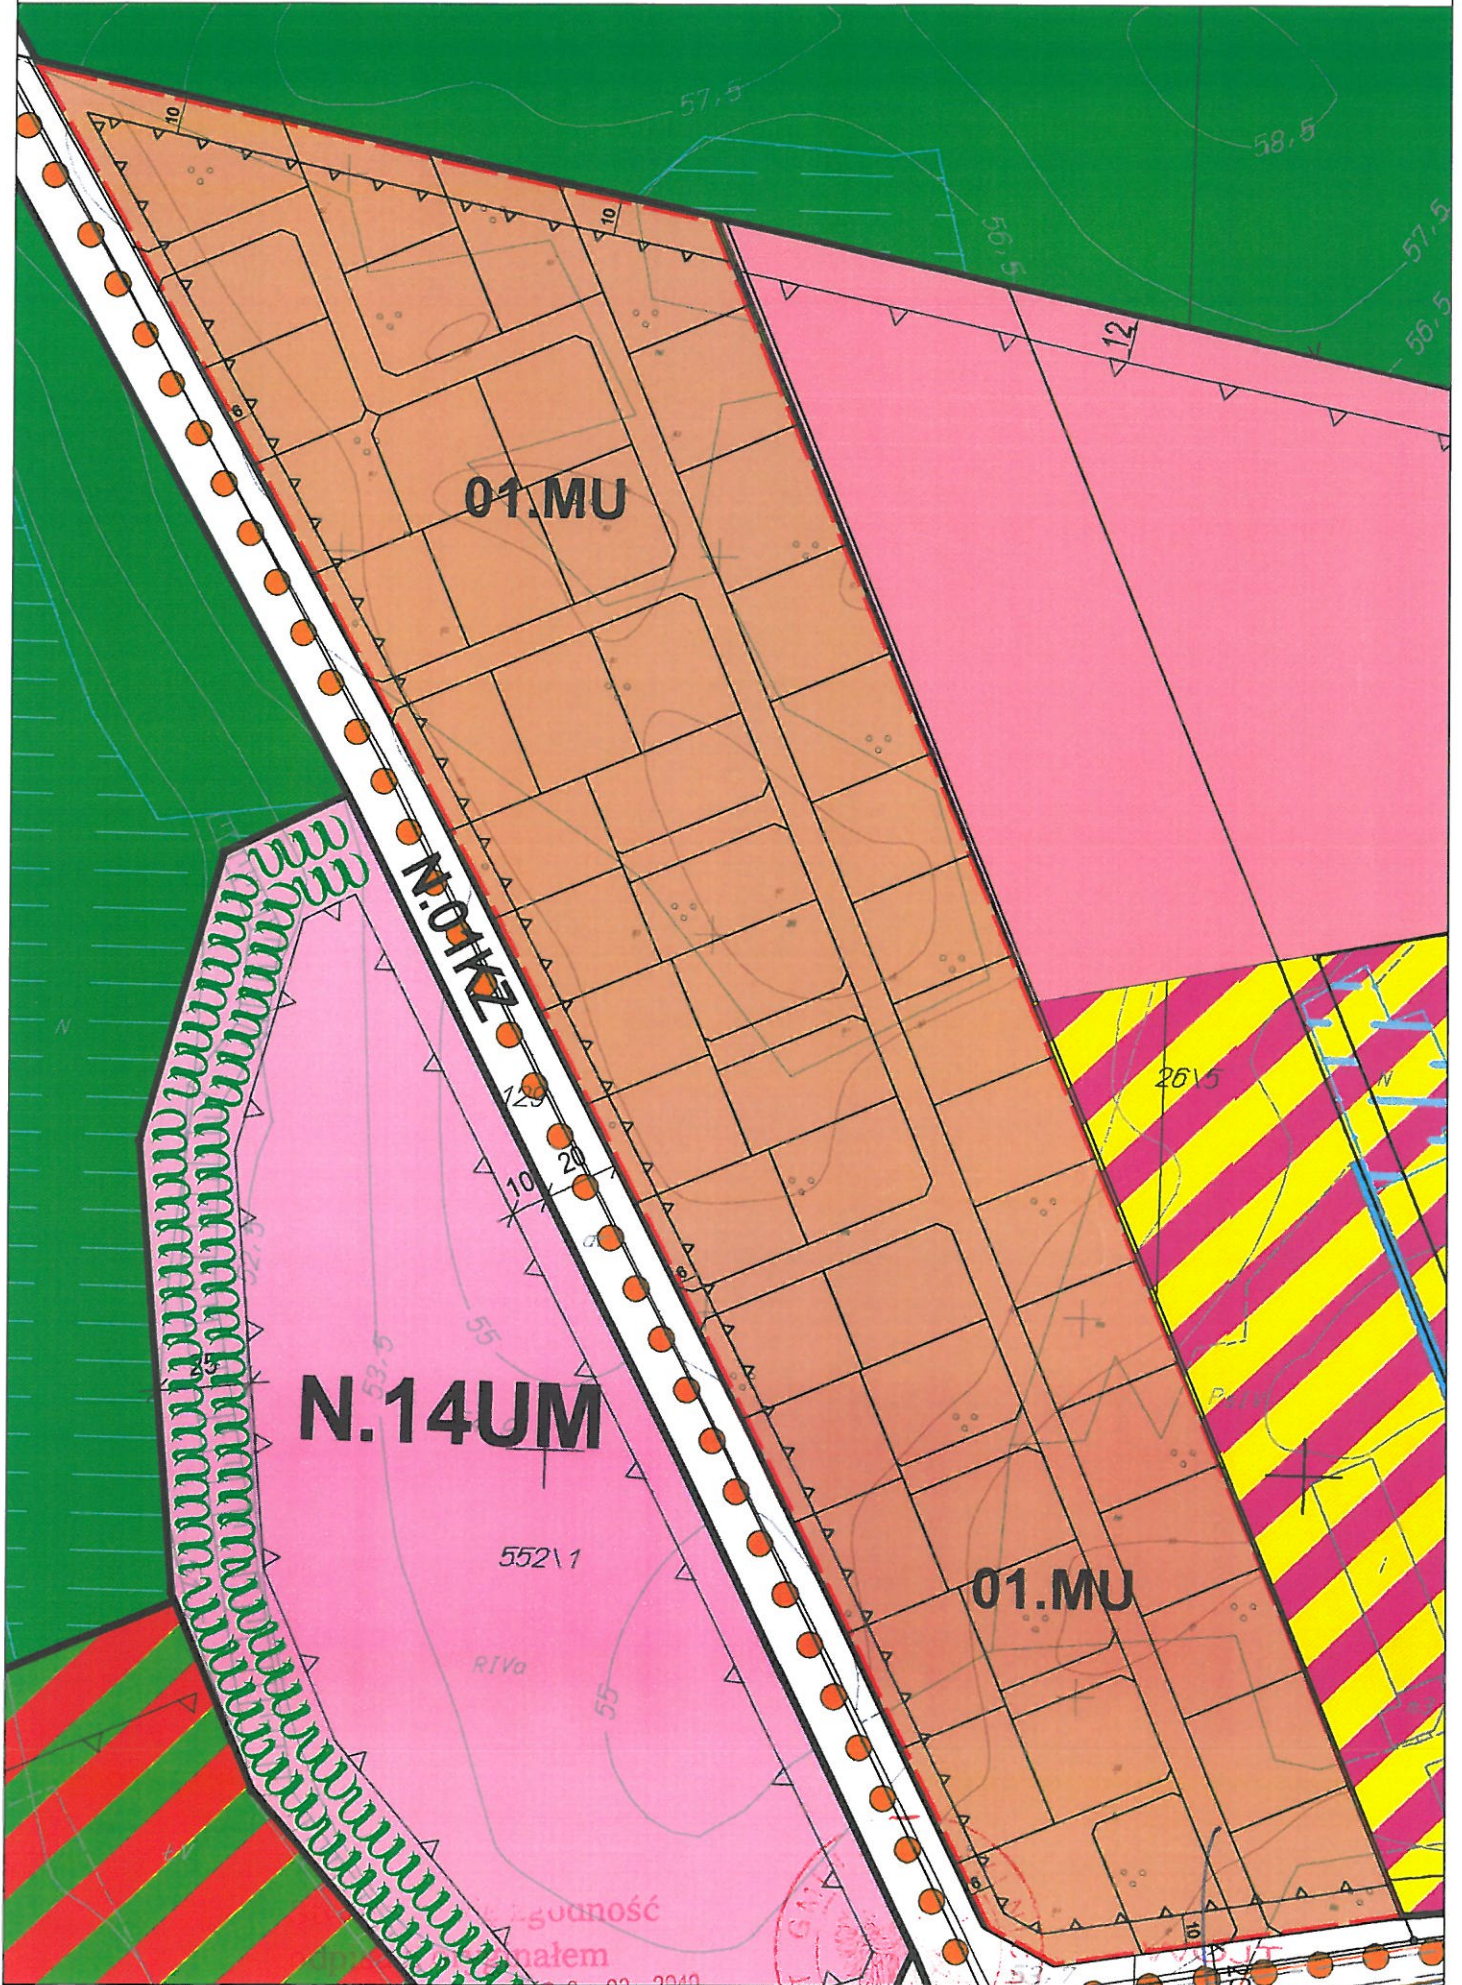

...gówność  
...nałem  
Kobylnica dn. 09-03-2018

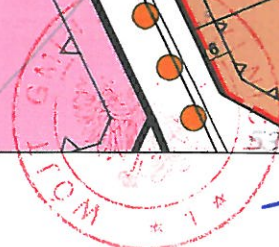

Leszek Kulinski