


STAROSTWO POWIATOWE
76-200 SŁUPSK
ul. Szarych Szeregów 14

WYRYS Z MAPY EWIDENCYJNEJ

obr. Bolesławice 0001: dz. 26/23, 685, 686, 687, 688, 689, 690, 691, 692,
693, 694, 695, 696, 697, 698, 699, 700, 701, 702, 703, 704, 705, 706, 707,

708, 709, 710, 711, 712, 713, 714, 715, 716, 717, 718, 719, 720, 721, 722, 723, 724, 725, 726, 727, 728, 729, 730, 731, 732, 733, 734, 735, 736, 737, 738, 739, 740, 741, 742

SKALA 1:1000

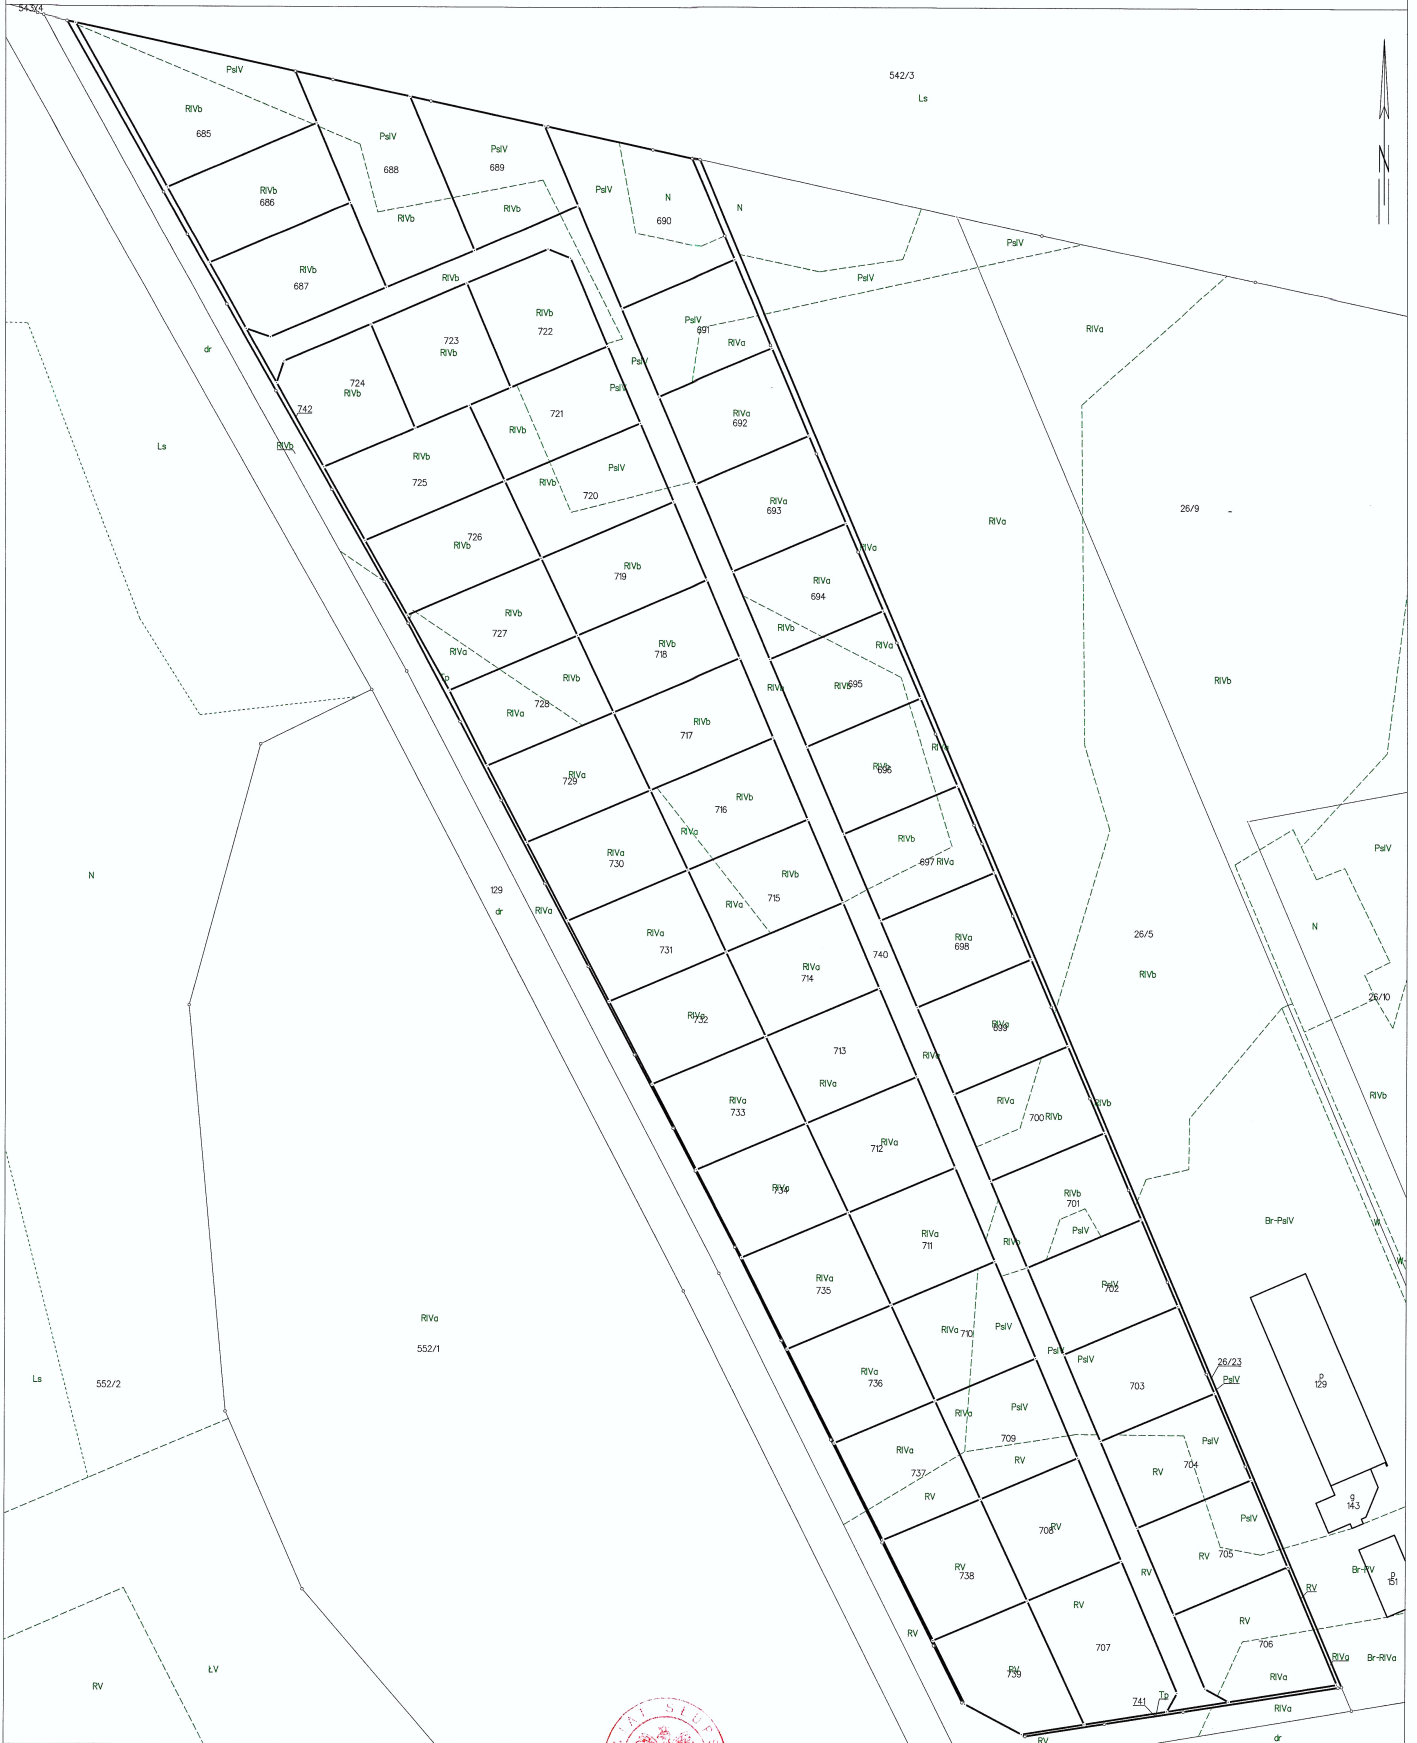

DOKUMENT NIEMIEJSZY JEST PRZEZNACZONY
DO DOKONYWANIA WPISU W KSIĘDZIE WIECZYSTYM

