


**STAROSTWO POWIATOWE**  
**76-200 SŁUPSK**  
**ul. Szarych Szeregów 14**

### WYRYS Z MAPY EWIDENCYJNEJ

obr. Głobino 0009: dz. 209/3, 209/4, 209/5, 209/6, 209/7, 209/8, 209/9, 209/10, 209/11, 209/12, 209/13, 209/14, 209/15, 209/16, 209/17, 209/18, 209/19, 209/20, 209/21, 209/22, 209/23, 209/24, 209/25, 209/26, 209/27, 209/28, 209/29, 209/30, 209/31, 209/32, 209/33, 209/34

SKALA 1:2000

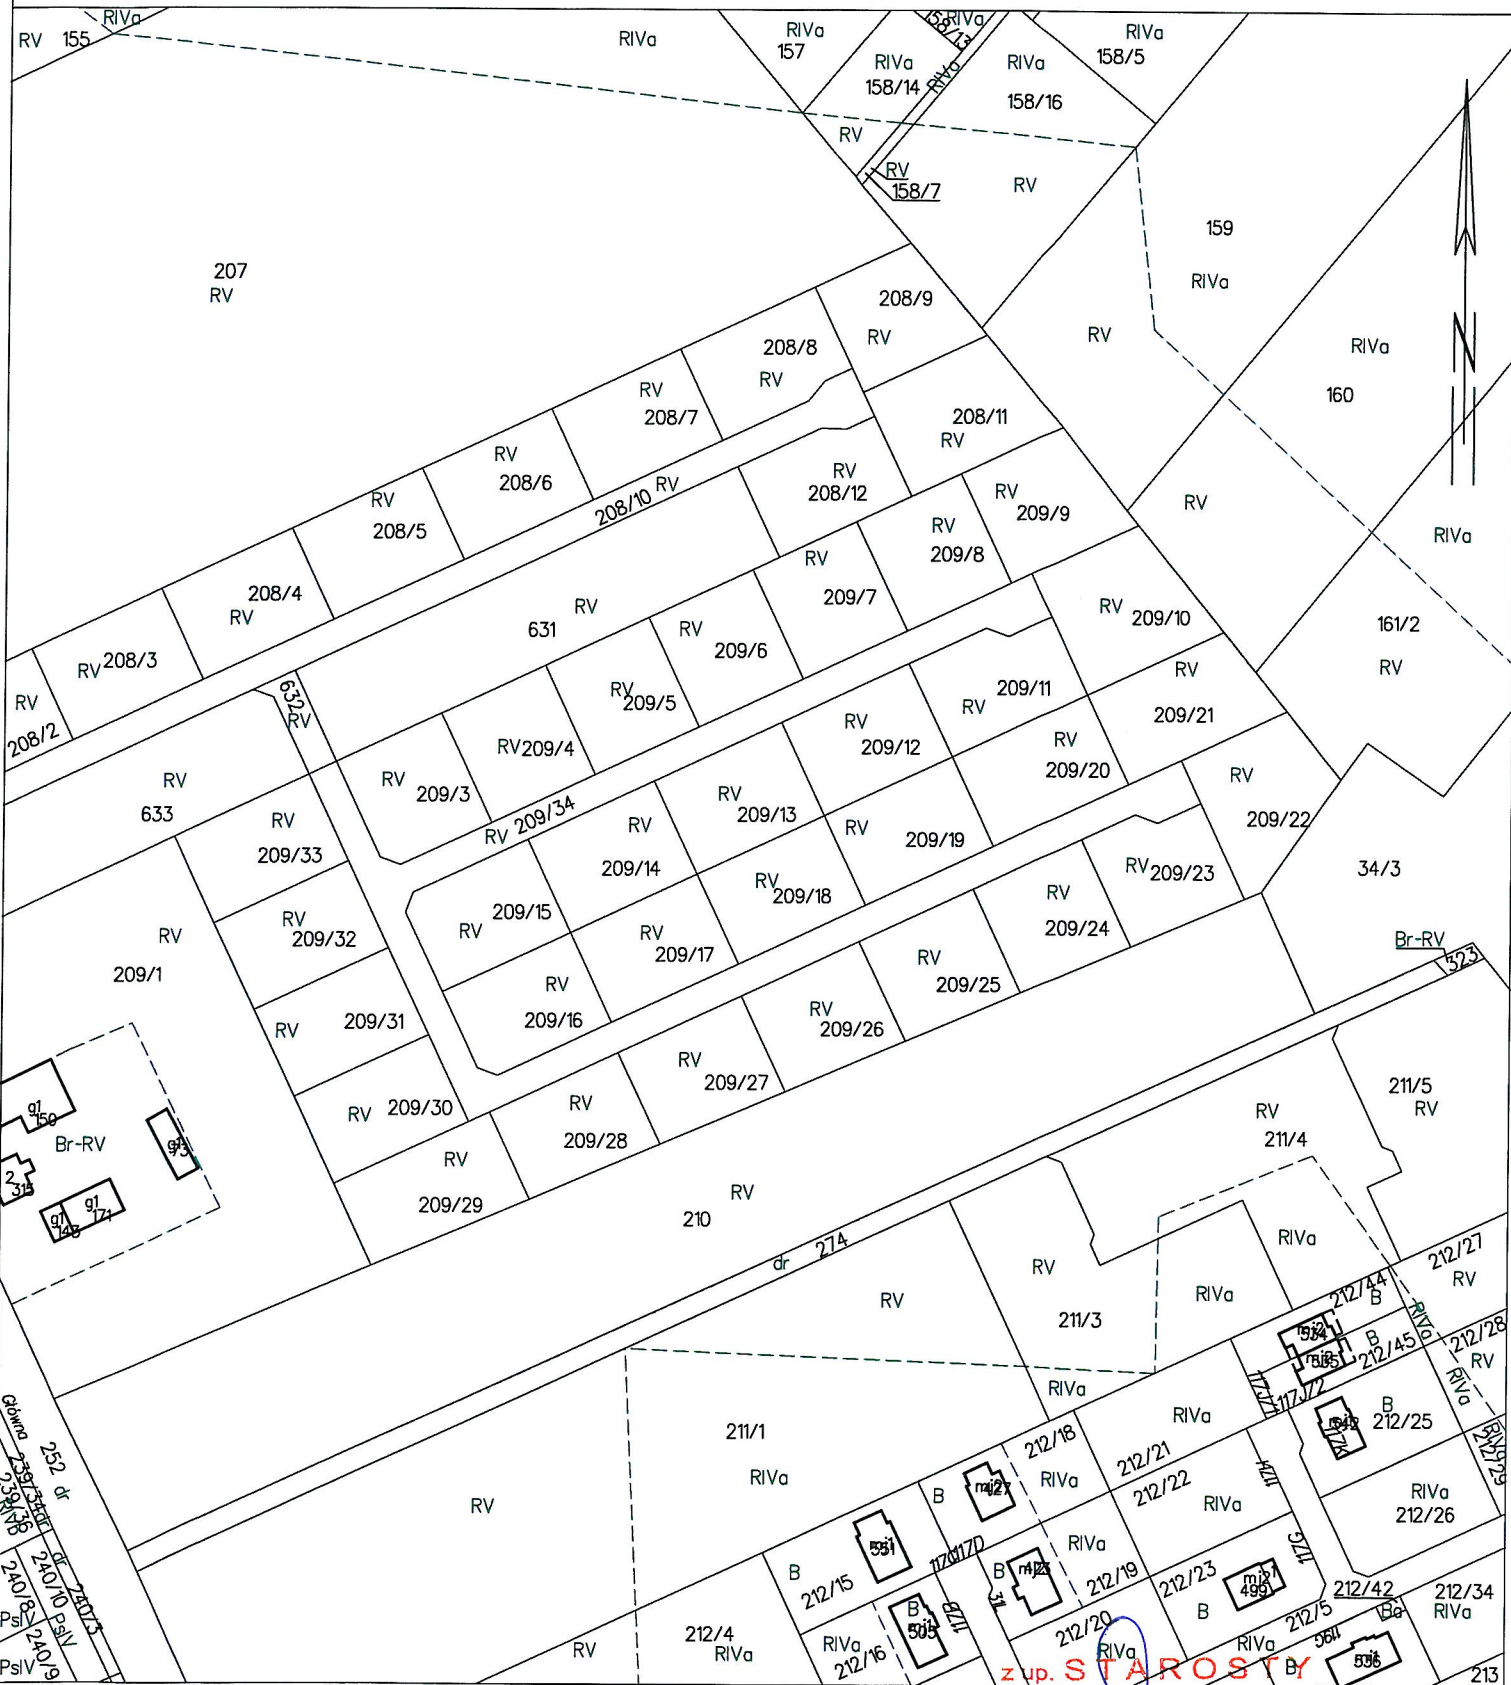

**DOKUMENT NIEMIEJSZY JEST PRZEZNACZONY  
DO DOKONYWANIA WPISU W KSIĘDZE WIECZYSTEJ**