


STAROSTWO POWIATOWE
76-200 SŁUPSK
ul. Szarych Szeregów 14

WYRYS Z MAPY EWIDENCYJNEJ


obr. Strzelino 0026: dz. 566/1, 566/2, 566/3, 566/4, 566/5, 566/6, 566/7, 566/8, 566/9, 566/10, 566/11, 566/12, 566/13, 566/14, 566/15, 566/16, 566/17

SKALA 1:2000

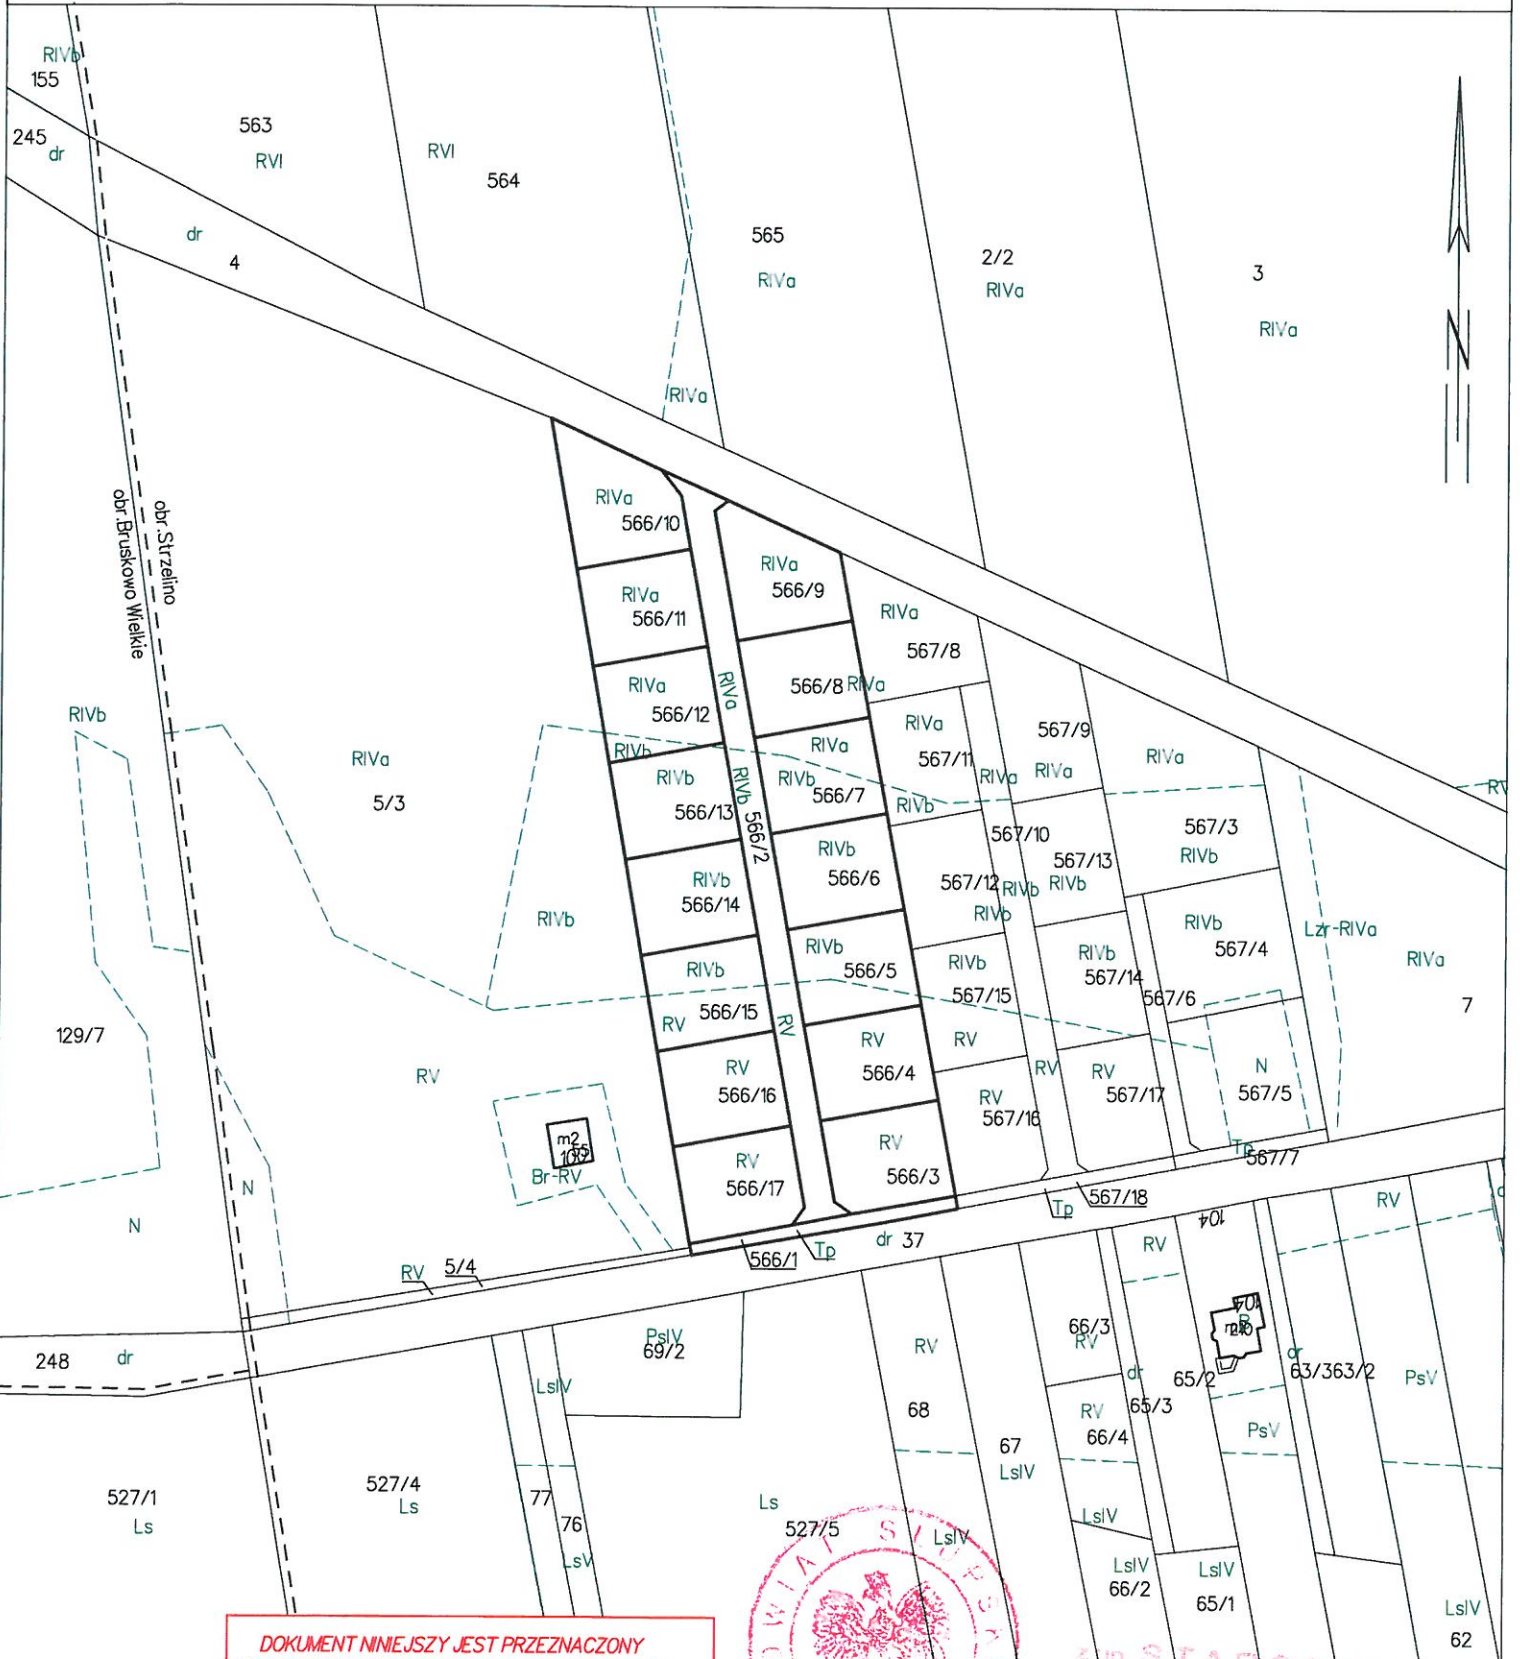

**DOKUMENT NINIEJSZY JEST PRZEZNACZONY
DO DOKONYWANIA WPISU W KSIĘDZE WIECZYSTEJ**

Słupsk dn. 2020-11-05
Sporządził(a) wyrys: Aleksandra Różańska

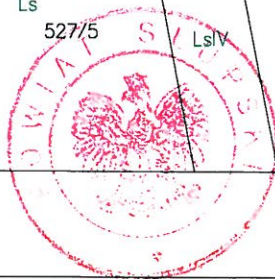

STAROSTWO
Aleksandra Różańska
PODINSPEKTOR
WYDZIAŁU GEODEZJI I KARTOGRAFII